



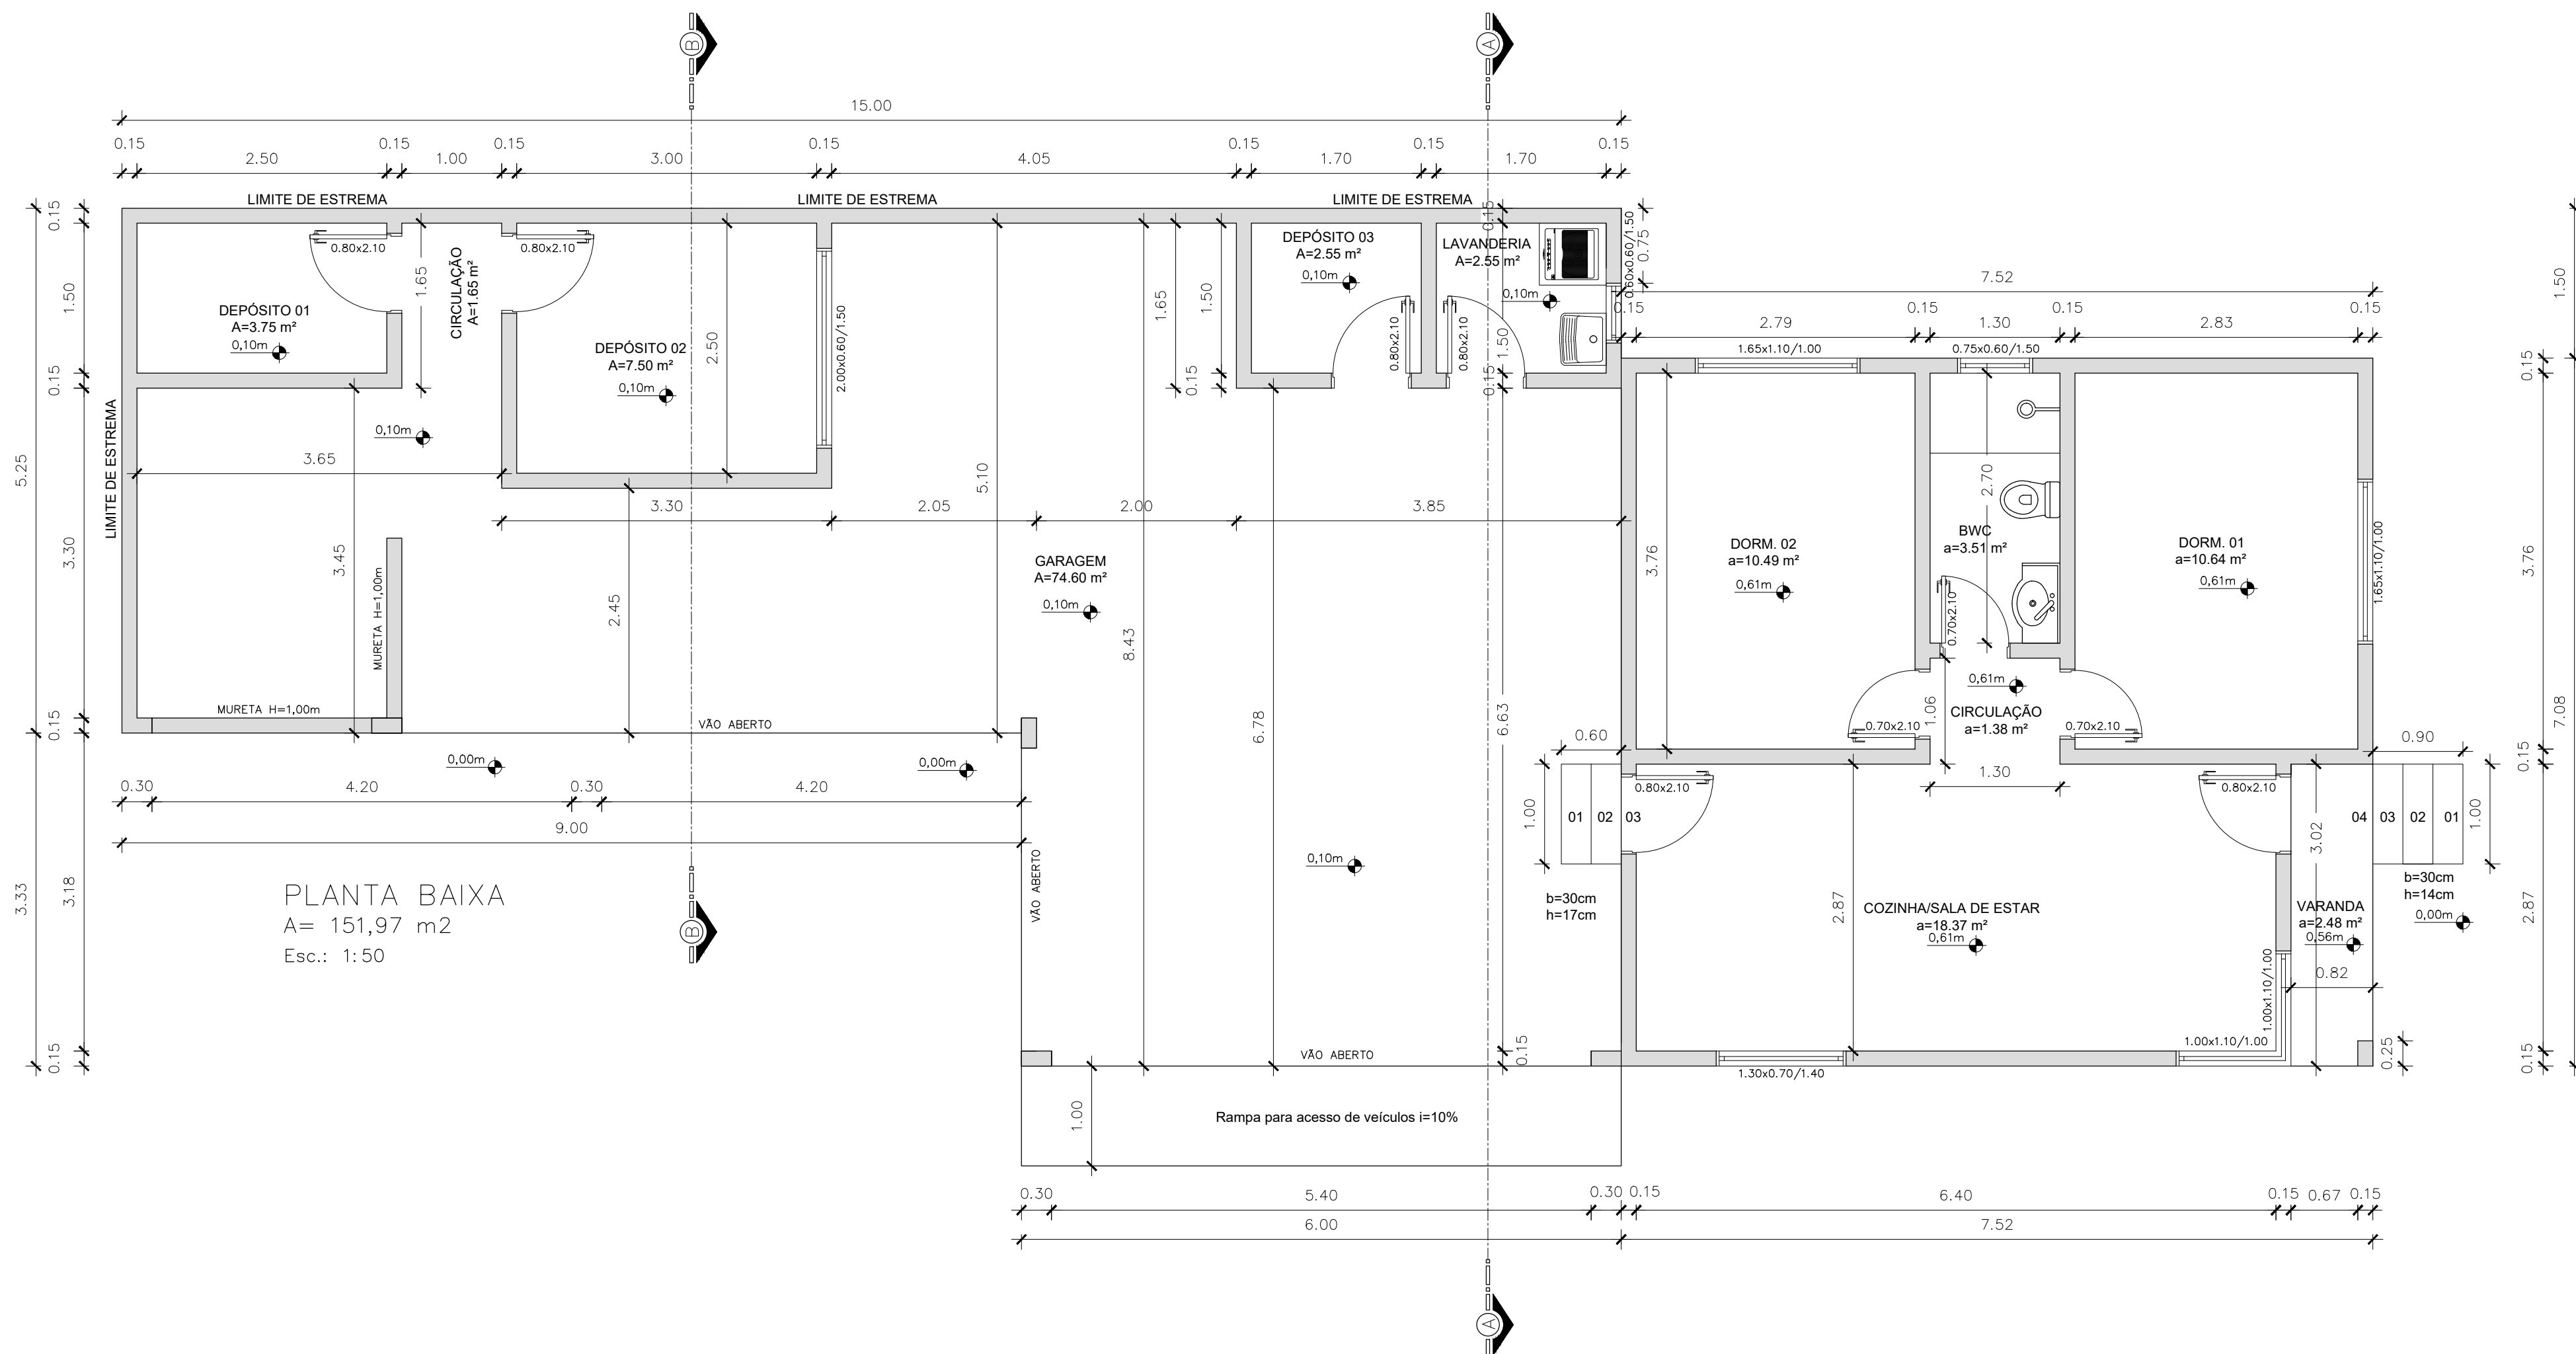

PLANTA BAIXA
A= 151,97 m²
Esc.: 1:50

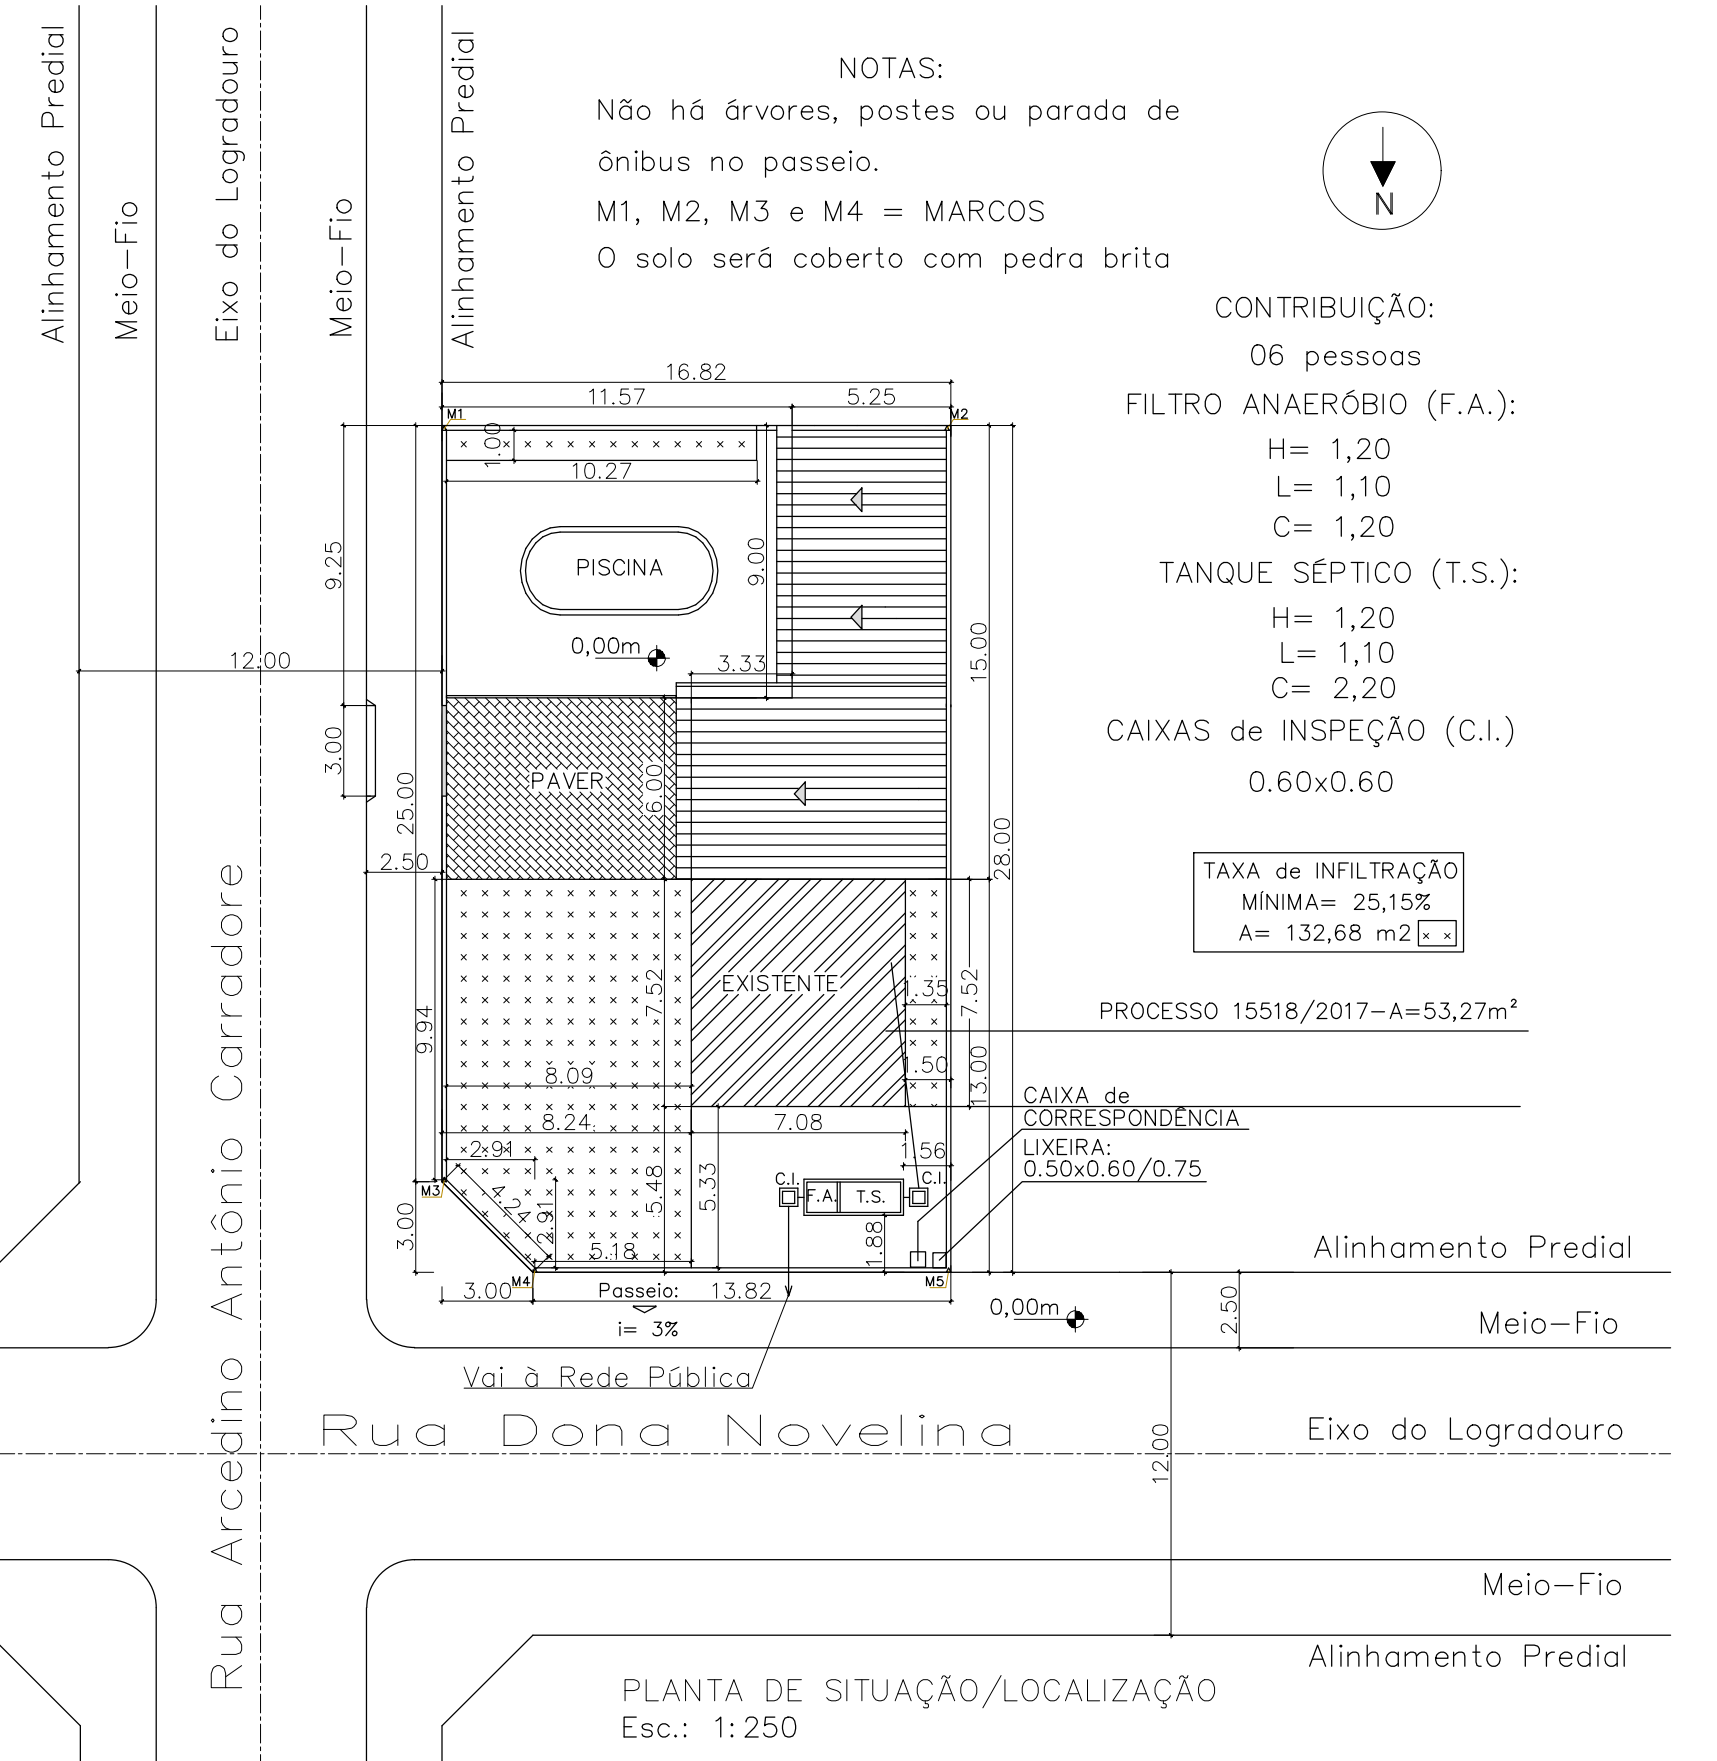

PROJETO ARQUITETÔNICO



RESPONSÁVEL TÉCNICO PROJETO
ENGENHEIRO:
Cleiton Souza Esteves
CREA 170198-B
Endereço: Rod. Gabriel Arns, 5506,
Bairro Salurno - Forquilha SC
Fone: (48) 99992-2108
email: cleitonsestevess@hotmail.com

OBRA:
AMPLIAÇÃO RESIDÊNCIA ALVENARIA
Rua Dona Novelina, Bairro Santa Cruz, nº 501, Forquilha/SC
CONTRATANTE:
JANAINA DA SILVA
REFERÊNCIAS:
PLANTA BAIXA
FACHADAS FRONTAL E LATERAL
PLANTA DE SITUAÇÃO/LOCALIZAÇÃO.
CORTES AA E BB

JANAINA DA SILVA
CPF: 090.945.069-20

1/1